


CIRCUITOS DE AGUA CASA JIME Y PABLO. R0.2

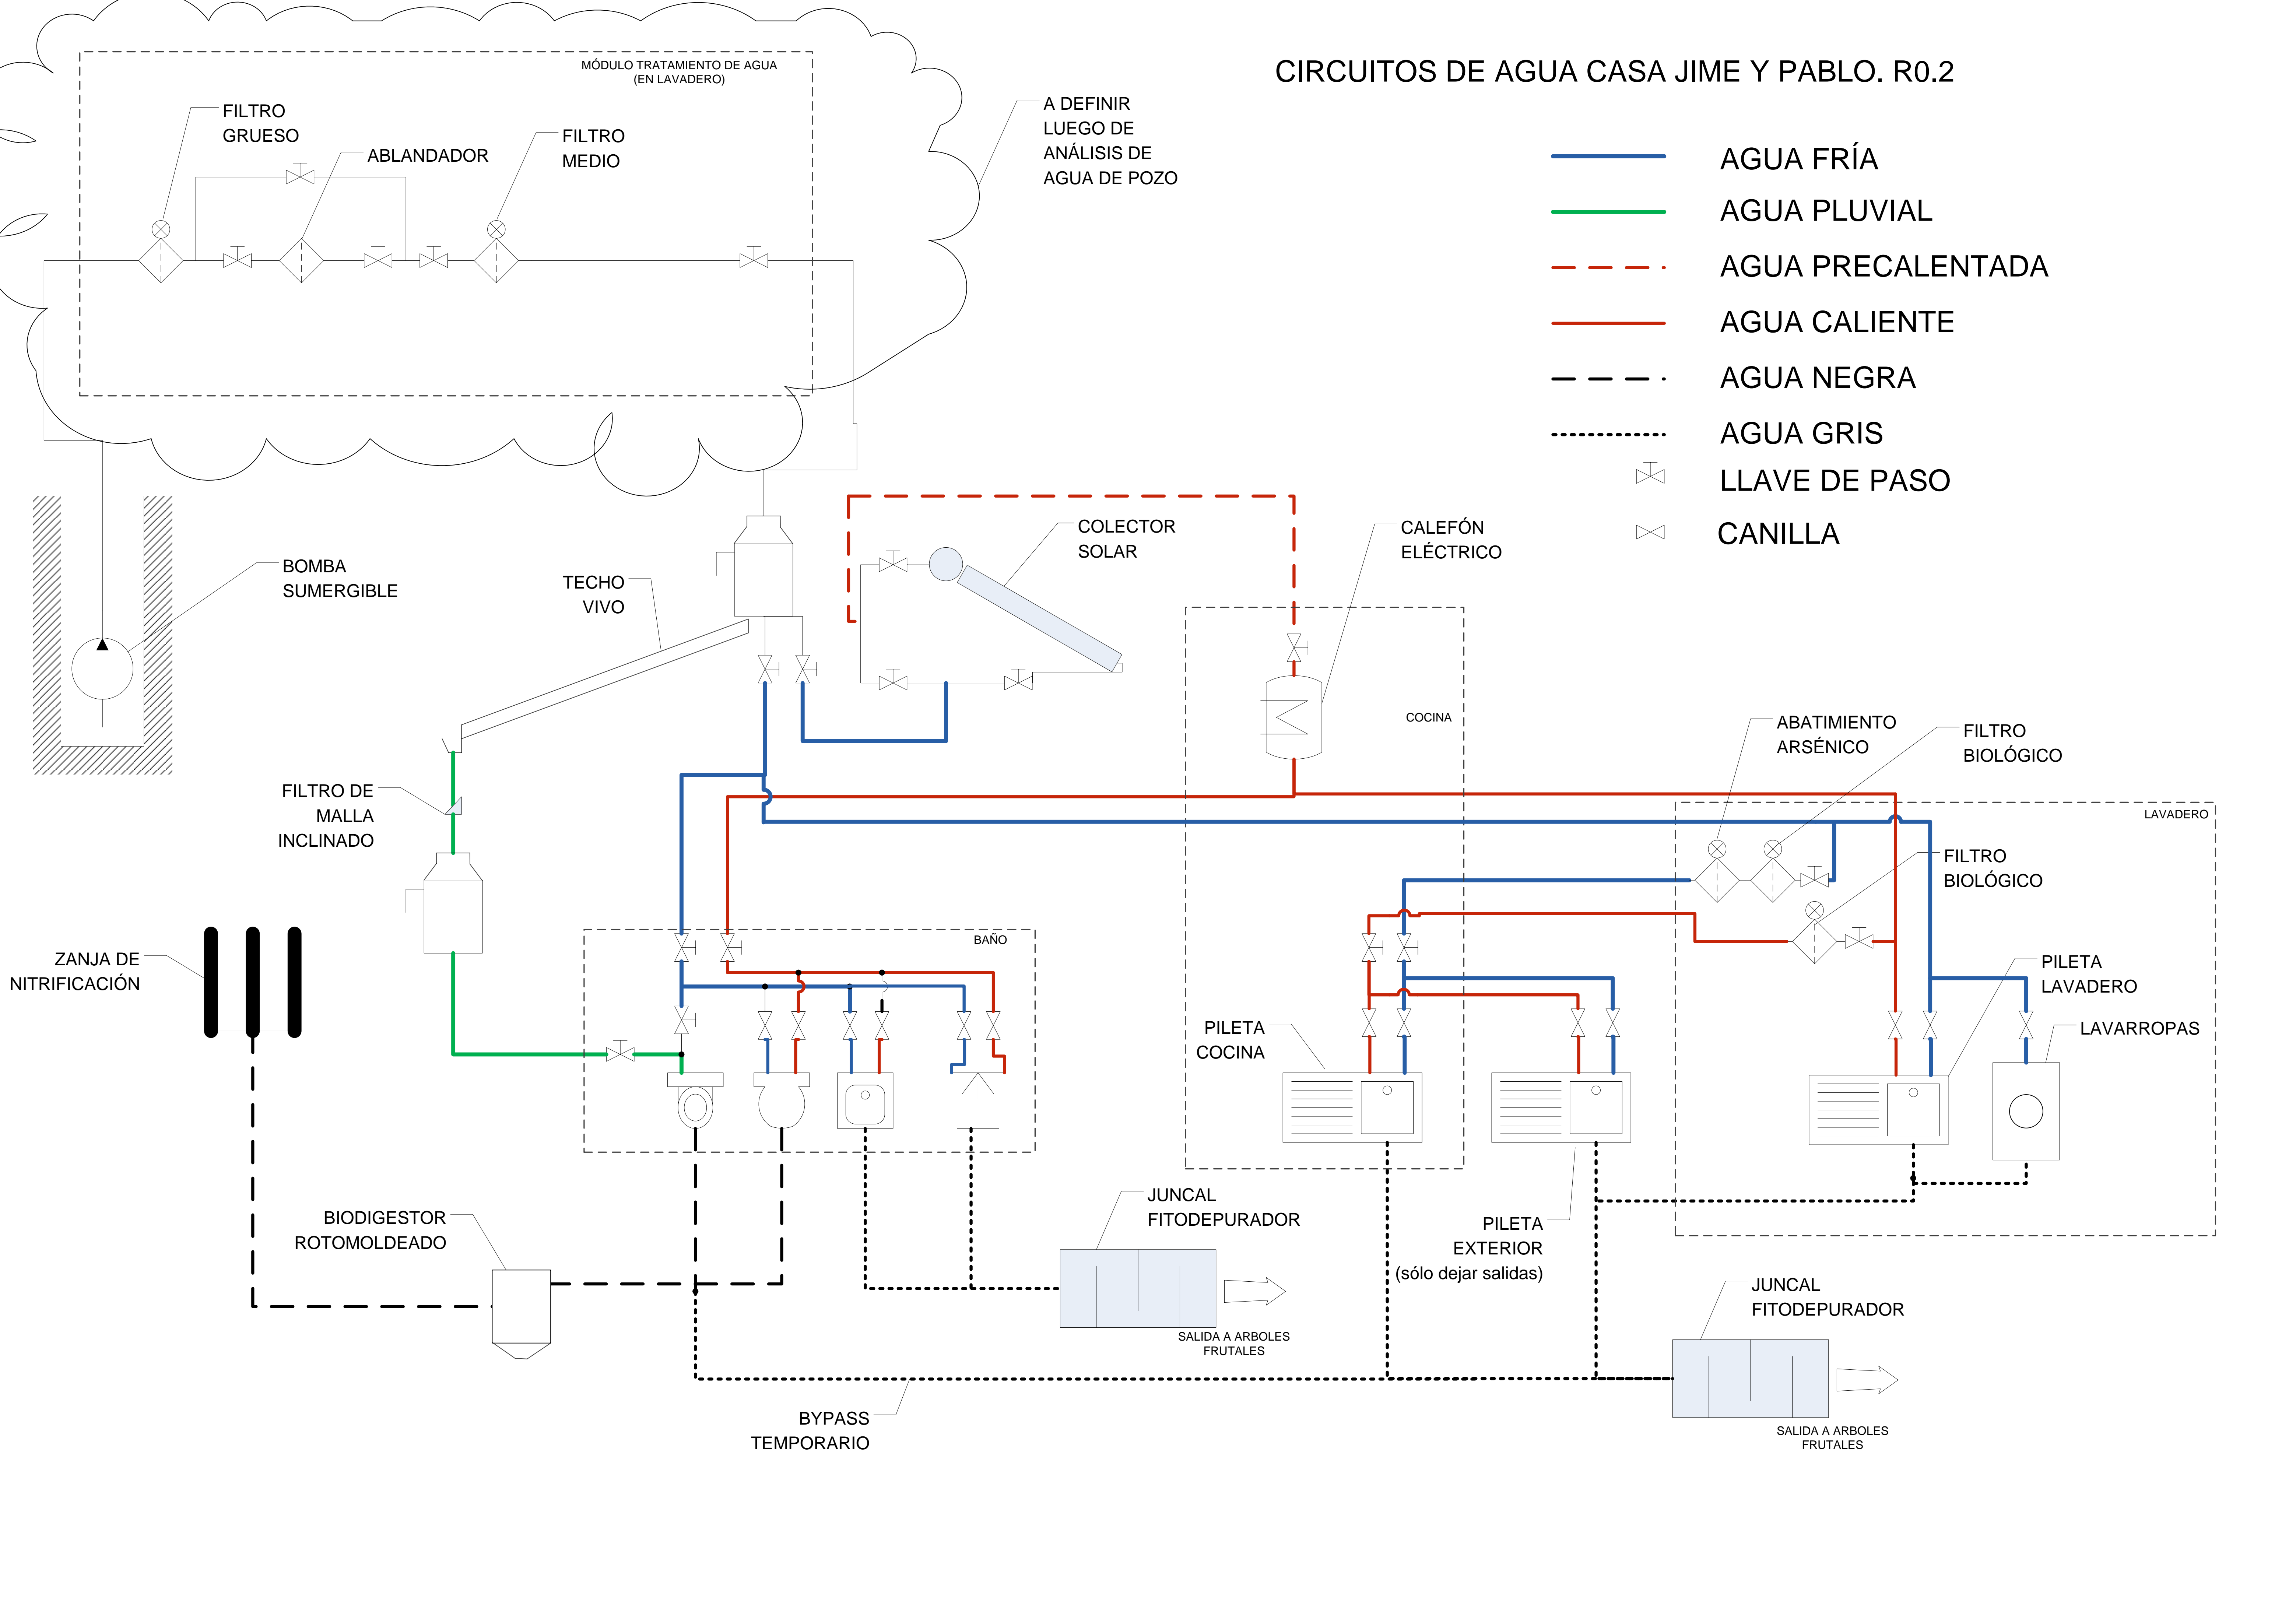

A DEFINIR
LUEGO DE
ANÁLISIS DE
AGUA DE POZO

- AGUA FRÍA
- AGUA PLUVIAL
- - - AGUA PRECALENTADA
- AGUA CALIENTE
- - - AGUA NEGRA
- . . . AGUA GRIS
- LLAVE DE PASO
- CANILLA

MÓDULO TRATAMIENTO DE AGUA
(EN LAVADERO)

FILTRO GRUESO

ABLANDADOR

FILTRO MEDIO

BOMBA SUMERGIBLE

TECHO VIVO

COLECTOR SOLAR

CALEFÓN ELÉCTRICO

COCINA

ABATIMIENTO ARSÉNICO

FILTRO BIOLÓGICO

FILTRO DE MALLA INCLINADO

LAVADERO

ZANJA DE NITRIFICACIÓN

BAÑO

PILETA COCINA

FILTRO BIOLÓGICO

PILETA LAVADERO

LAVARROPAS

BIODIGESTOR ROTOMOLDEADO

JUNCAL FITODEPURADOR

SALIDA A ARBOLES FRUTALES

PILETA EXTERIOR (sólo dejar salidas)

JUNCAL FITODEPURADOR

SALIDA A ARBOLES FRUTALES

BYPASS TEMPORARIO